
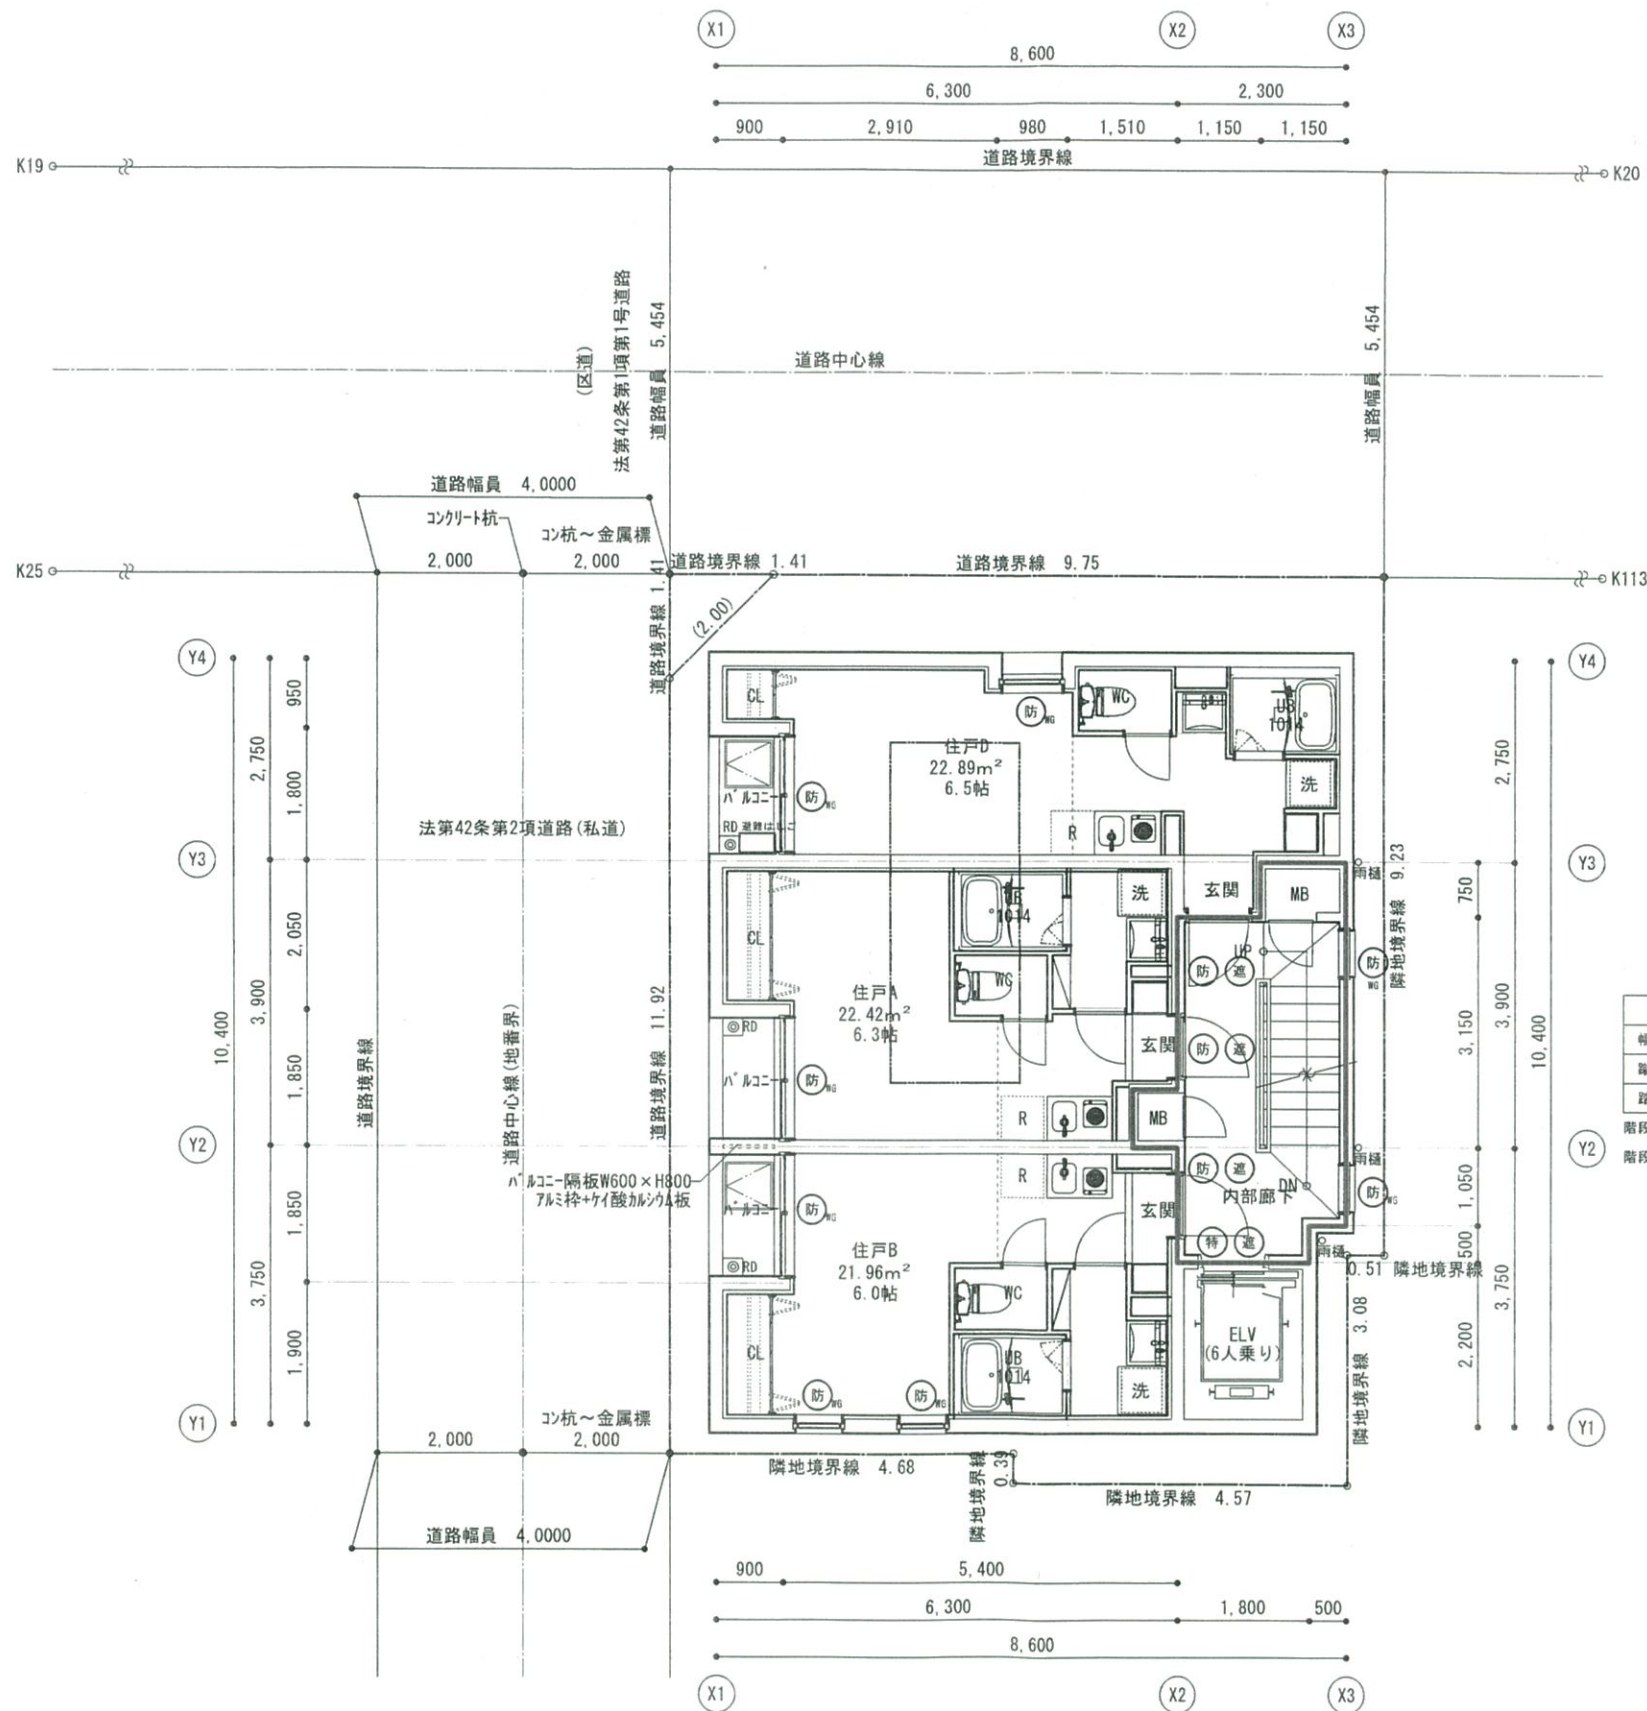



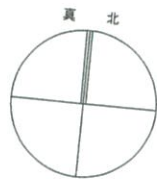


凡 例	
≡	コンクリート壁 1時間耐火・2時間耐火(平成12年 建設省告示 第1399号)
≡	耐火遮音壁 FP060NP-0198 S01-0112
⊙	特定防火設備(常時閉鎖)
⊙ _s	特定防火設備(感知器連動)
防	防火設備(常時閉鎖)
防 _s	防火設備(感知器連動)
防 ₆₀	防火設備(t=6.8網入がラス)
閉不	常閉不燃戸
不	不燃製戸
遮	遮煙性能付扉(常時閉鎖)
Ⓢ	排煙用ホウレーター(設置高さ床上=1400)
—	防煙区画(垂れ壁・H=500以上(建具が不燃の場合は300以上))
—	防煙壁(LGS下地 PB t=12.5(不燃 MN-8619)貼+ビニルクロス(不燃)貼 LGS下地 化粧石膏ボード 厚12.5(不燃 NM-0127))
—	防火区画(壁穴区画)(赤)
—	延焼のおそれのある部分(3m・5m)
—	MB・PS・EPS内は、水平区画とする
—	非常用進入口は住建発第85号

屋内直通階段	
幅員	750
蹴上	211.53
踏面	240

階段手摺付(令25条による)
階段手摺の出寸法は壁面より100mm以下とする

	TITLE	DATE	一級建築士事務所 市正彦建築設計事務所 一級建築士(大臣) 第288442号 市正彦 一級建築士事務所事務所登録(都知事) 第55765号 〒192-0061 東京都八王子市平岡町36番7号	No. A36
	NAME	R3.1		
	4階平面図	SCALE		
		S:1/100		

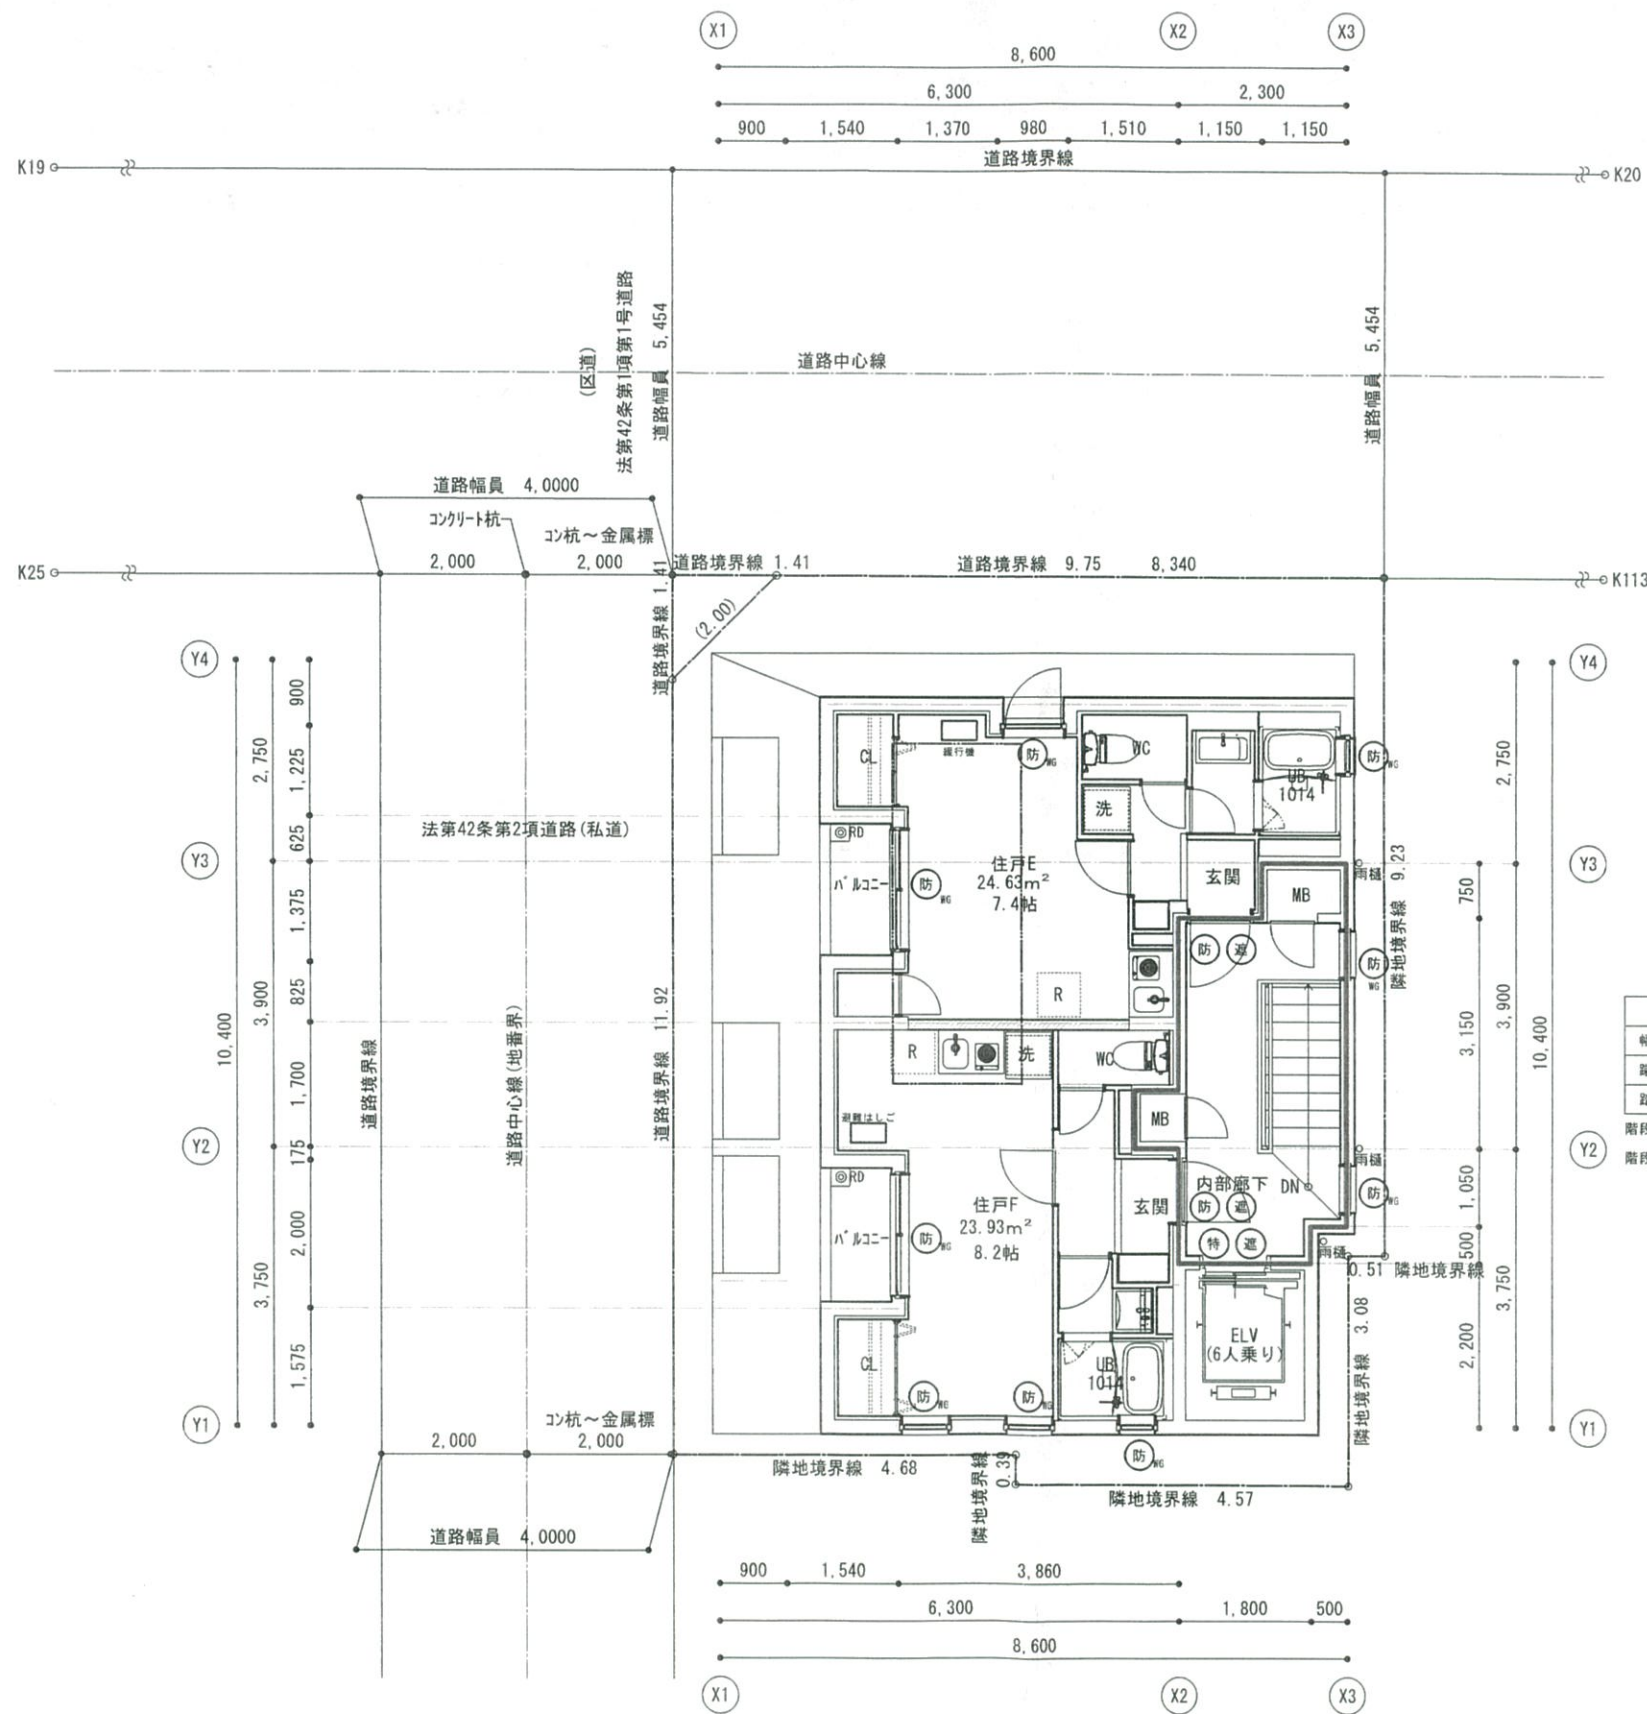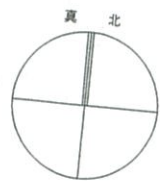


凡 例	
==	コンクリート壁 1時間耐火・2時間耐火(平成12年 建設省告示 第1399号)
==	耐火遮音壁 FP060NP-0198 S01-0112
(特)	特定防火設備(常時閉鎖)
(特)s	特定防火設備(感知器連動)
(防)	防火設備(常時閉鎖)
(防)s	防火設備(感知器連動)
(防)ne	防火設備(t=6.8網入がらす)
(閉不)	常閉不燃戸
(不)	不燃製戸
(遮)	遮煙性能付扉(常時閉鎖)
(S)	排煙用ホーレター(設置高さ床上=1400)
—	防煙区画(垂れ壁・H=500以上(建具が不燃の場合は300以上)) 防煙壁(LGS下地 PB t=12.5(不燃 MN-8619)貼+ビニールクロス(不燃)貼 LGS下地 化粧石膏ボード 厚12.5(不燃 NM-0127))
—	防火区画(堅穴区画)(赤)
—	延焼のおそれのある部分(3m・5m)
—	MB・PS・EPS内は、水平区画とする
—	非常用進入口は住建発第85号


屋内直通階段	
幅員	750
蹴上	211.53
踏面	240

階段手摺付(令25条による)
階段手摺の寸法は壁面300mm以下とする

	TITLE	DATE	一級建築士事務所 市 正 彦 建 築 設 計 事 務 所 一級建築士(大臣) 第288442号 市 正彦 一級建築士事務所事務所登録(都知事)第55765号 〒 192-0061 東京都八王子市平岡町36番7号	No.
	本部ビル新築工事	R3. 1		A37
	NAME	SCALE		
	5 階平面図	S : 1 / 100		

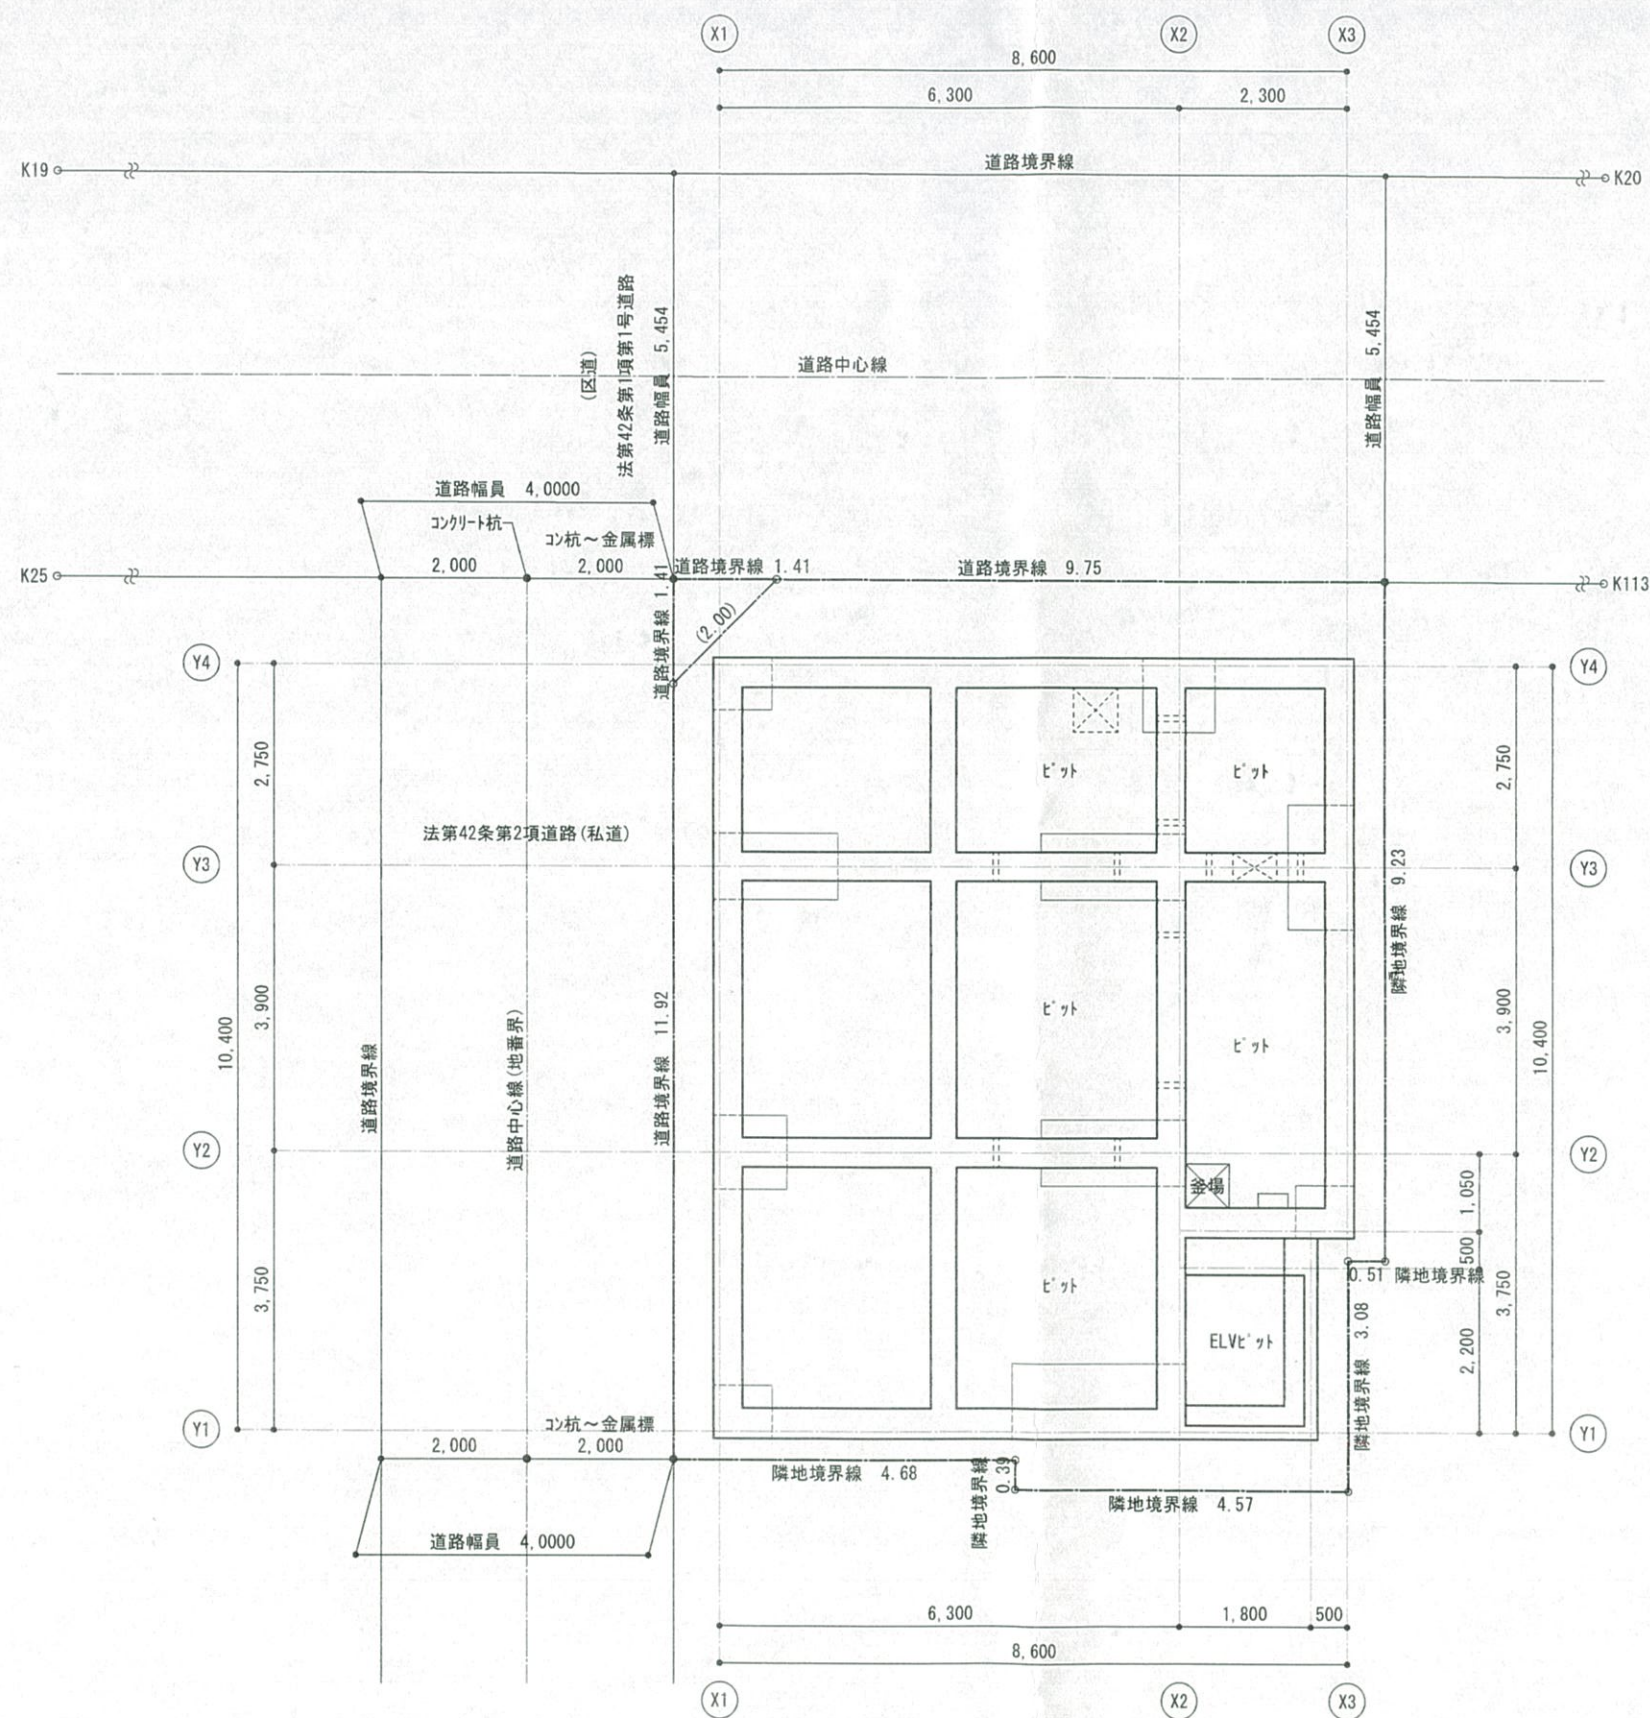

	TITLE	DATE	一級建築士事務所 市正彦建築設計事務所 一級建築士(大臣) 第288442号 市 正彦 一級建築士事務所事務所登録(都知事)第55765号 〒192-0061 東京都八王子市平岡町36番7号	No.
	本部ビル新築工事	R3.1		A38
	NAME	SCALE		
	ピット平面図	S:1/100		

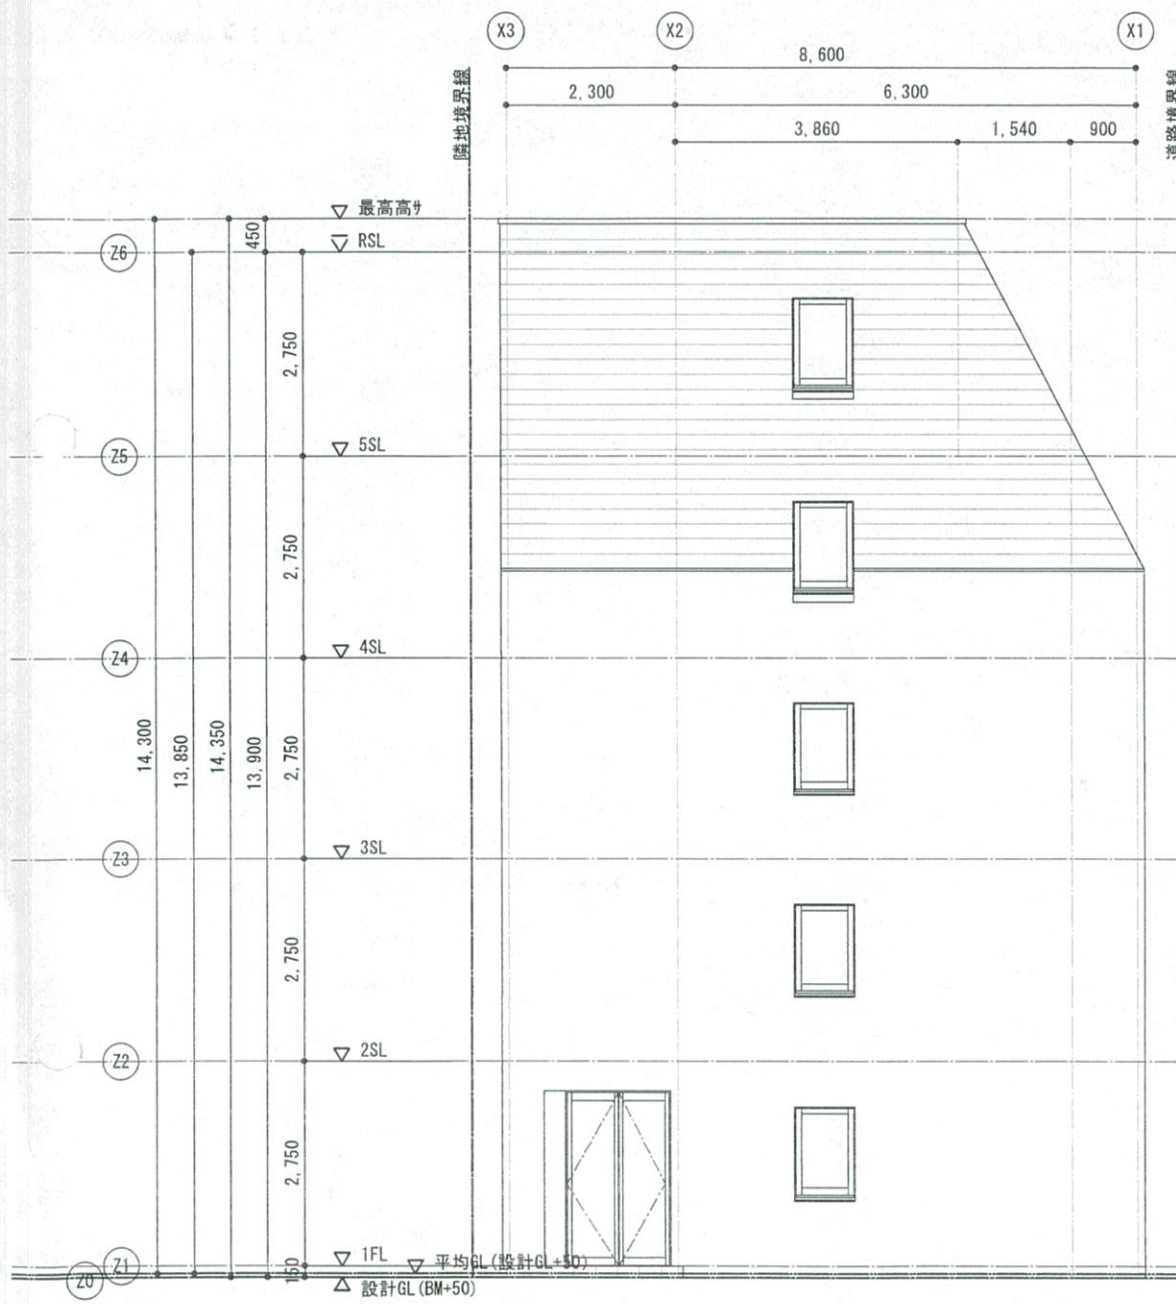


北側立面図

①	屋根	コンクリート屋根 1時間耐火(平成12年 建設省告示 第1399号)
		シート防水外断熱工法 不燃材料:DR-0256
①	屋根	ガルバリウム鋼板フッ素樹脂塗装 厚0.4 平葺 雪止め付(大型)
		不燃材料:NM-8697
②	軒裏	繊維混入ケイ酸カルシウム板 t=6 ケーシング樹脂塗装 不燃:NM-8578
③	外壁	コンクリート壁 1時間耐火・2時間耐火(平成12年 建設省告示 第1399号)
		タイル貼
④	堅壁	アミタてとい パンドレステイブ 89φ(井上商事)
⑤	PH屋根	ケレン塗膜防水
⑧	開口部	延焼の恐れのある部分の開口部:法2条9号の2ロに規定する防火設備
		EB-9111~9119 納入ガラス厚6.8mm




西側立面図

	TITLE	DATE	一級建築士事務所 市正彦建築設計事務所 一級建築士(大臣) 第288442号 市 正彦 一級建築士事務所事務所登録(都知事) 第55765号 〒192-0061 東京都八王子市平岡町36番7号	No. A39
	NAME	R3.1		
	立面図1	SCALE		
		S:1/100		

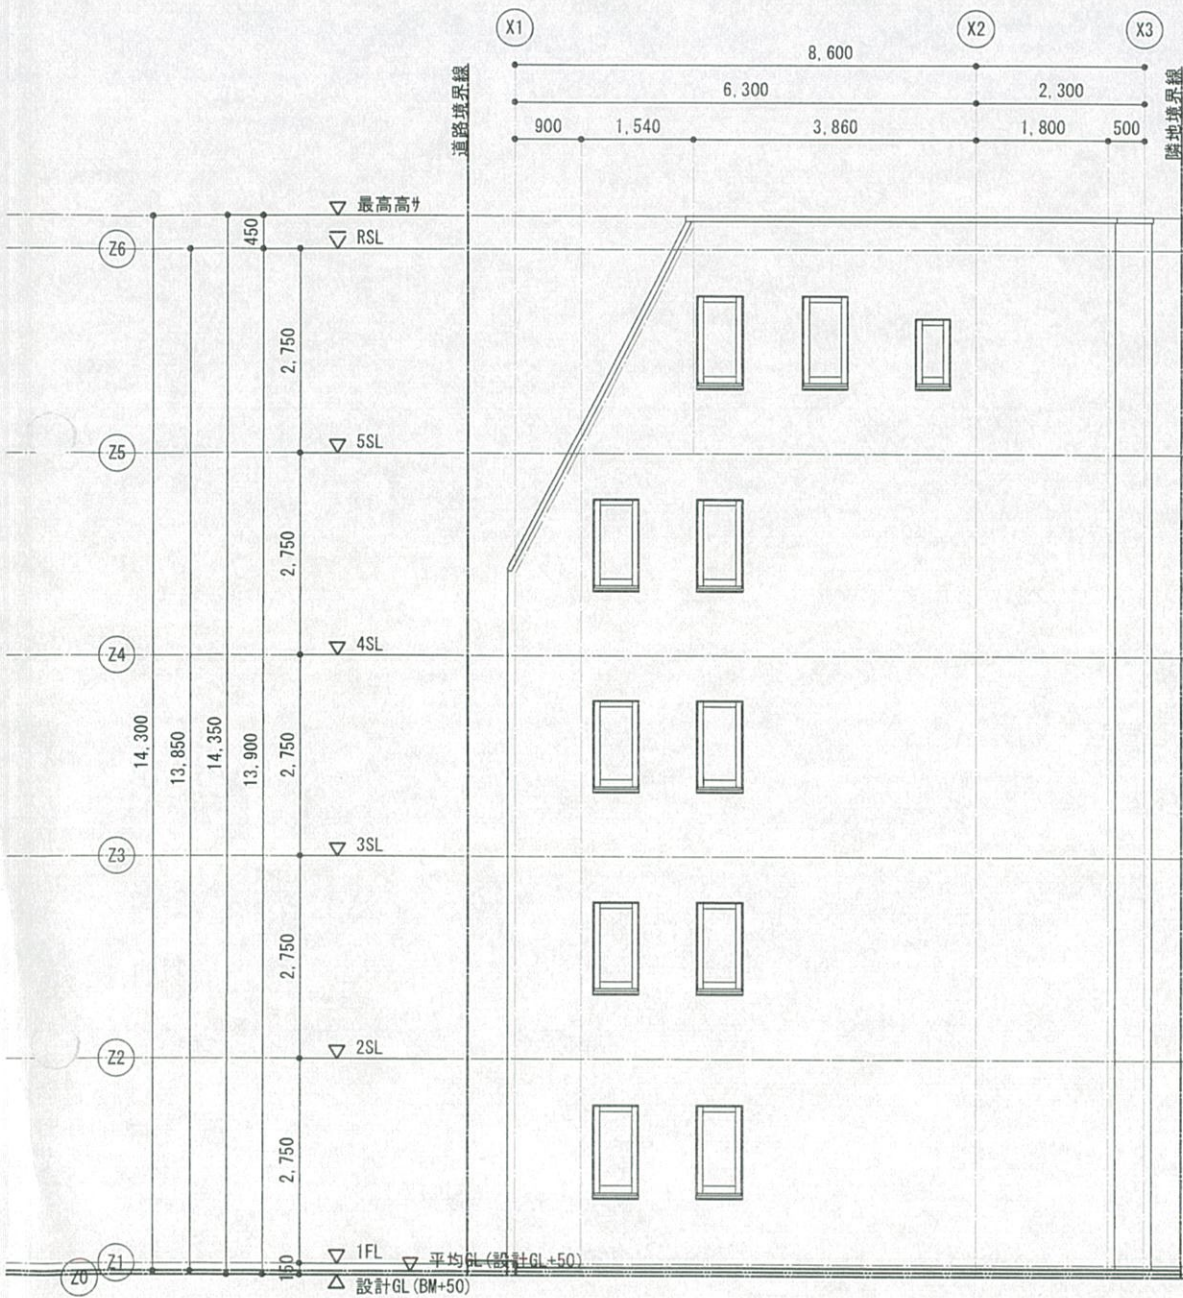

南側立面図

①	屋根	コンクリート屋根 1時間耐火(平成12年 建設省告示 第1399号)
		シート防水外断熱工法 不燃材料:DR-0256
①	屋根	ガルバリウム鋼板フッ素樹脂塗装 厚0.4 平葺 雪止め付(大型)
		不燃材料:NM-8697
②	軒裏	繊維混入ポリエステル板 t=6 ウレタン樹脂塗装 不燃:NM-8578
③	外壁	コンクリート壁 1時間耐火・2時間耐火(平成12年 建設省告示 第1399号)
		タイル貼
④	堅壁	7&ミタてとい バンドレスタイク 89φ(井上商事)
⑤	PH屋根	ウレタン塗膜防水
⑧	開口部	延焼の恐れのある部分の開口部:法2条9号の2に規定する防火設備
		EB-9111~9119 網入ガラス厚6.8mm

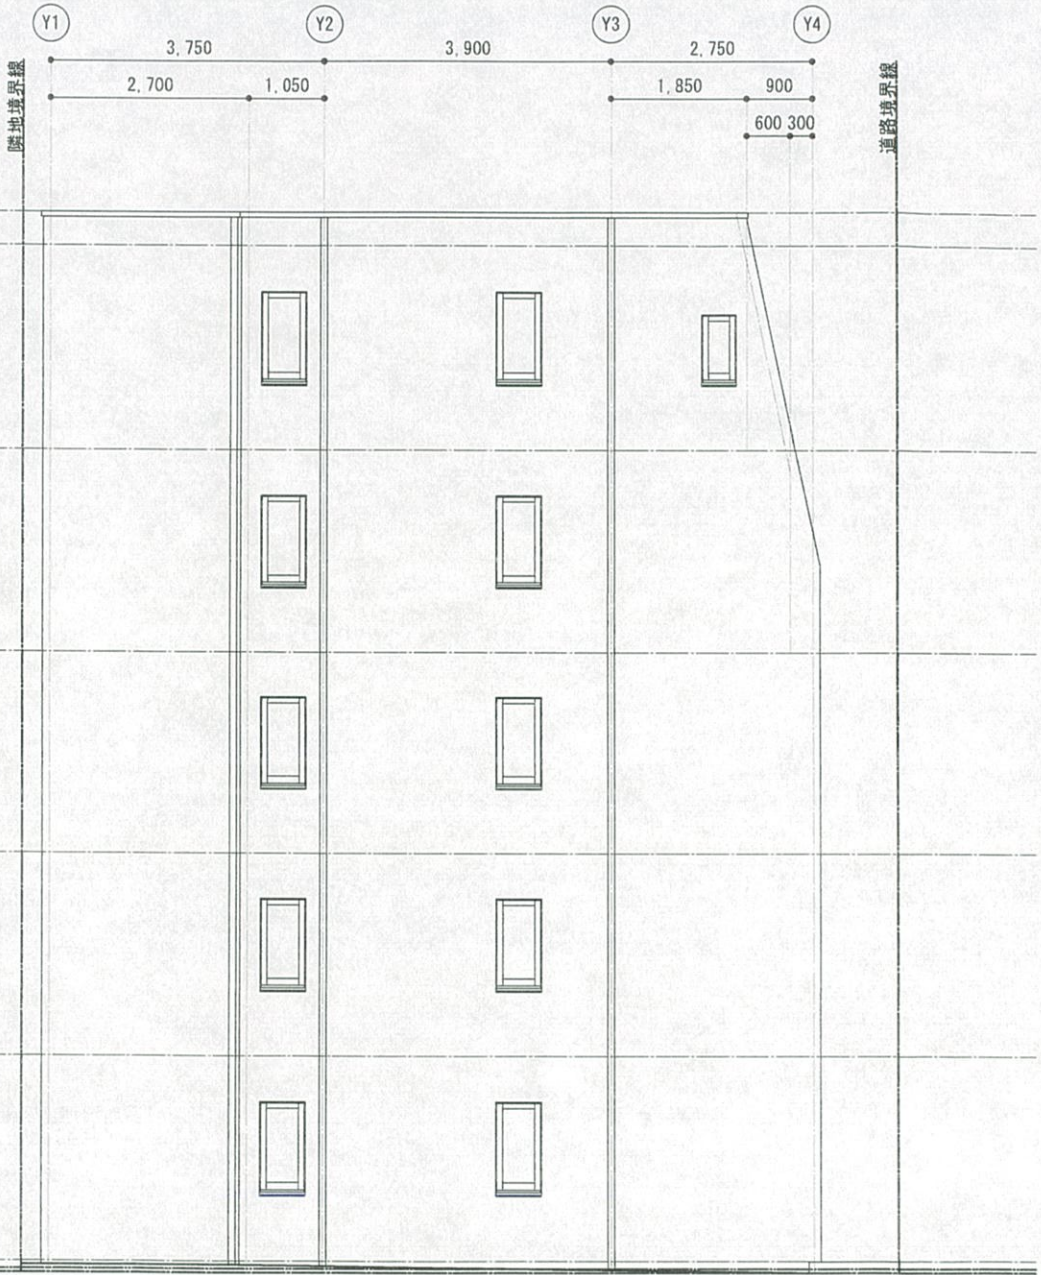

東側立面図

	TITLE	DATE	一級建築士事務所 市正彦建築設計事務所 一級建築士(大臣) 第288442号 市 正彦 一級建築士事務所事務所登録(都知事)第55765号 〒192-0061 東京都八王子市平岡町36番7号	No. A40
	NAME	R3.1		
	立面図2	SCALE		
		S:1/100		