


求 積 表

地 番 117-29A				
測点名	X <sub>n</sub>	Y <sub>n</sub>	Y <sub>n+1</sub> -Y <sub>n-1</sub>	X <sub>n</sub> × (Y <sub>n+1</sub> -Y <sub>n-1</sub> )
SB1	1013.511	995.162	0.001	1.013511
K2	1016.812	1000.668	8.046	8181.269352
K3	1012.350	1003.208	0.391	395.828850
K4	1005.409	1001.059	-2.541	-2554.744269
SB2	1004.193	1000.667	-5.897	-5921.726121
合計				101.641323
合計面積				50.8206615
地積				50.82 m <sup>2</sup>

求 積 表

地 番 117-29B				
測点名	X <sub>n</sub>	Y <sub>n</sub>	Y <sub>n+1</sub> -Y <sub>n-1</sub>	X <sub>n</sub> × (Y <sub>n+1</sub> -Y <sub>n-1</sub> )
K1	1013.284	994.783	-5.210	-5279.209640
SB1	1013.511	995.162	5.884	5963.498724
SB2	1004.193	1000.667	5.210	5231.845530
K5	1003.276	1000.372	-5.884	-5903.275984
合計				12.858630
合計面積				6.4293150
地積				6.42 m <sup>2</sup>

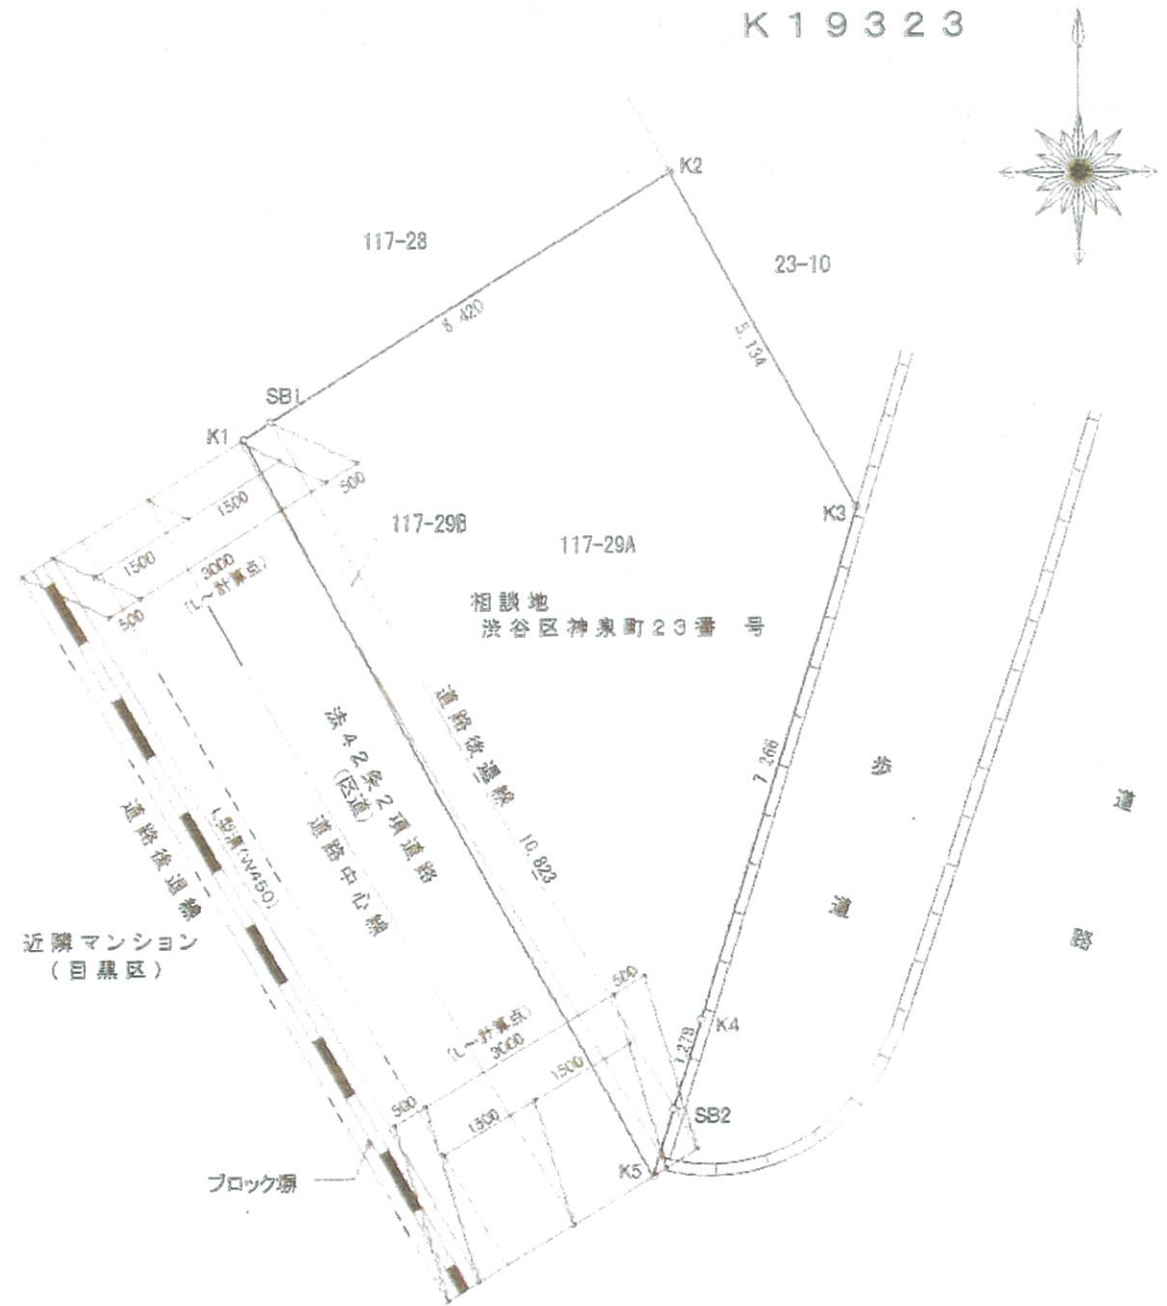

所在	東京都渋谷区神泉町117番29		
図名	現況図	縮尺	1/100
作成年月日	令和3年10月18日		
作成者	東京都江東区大島八丁目29番7号 佐野土地家屋調査士事務所 土地家屋調査士 佐野 正美		